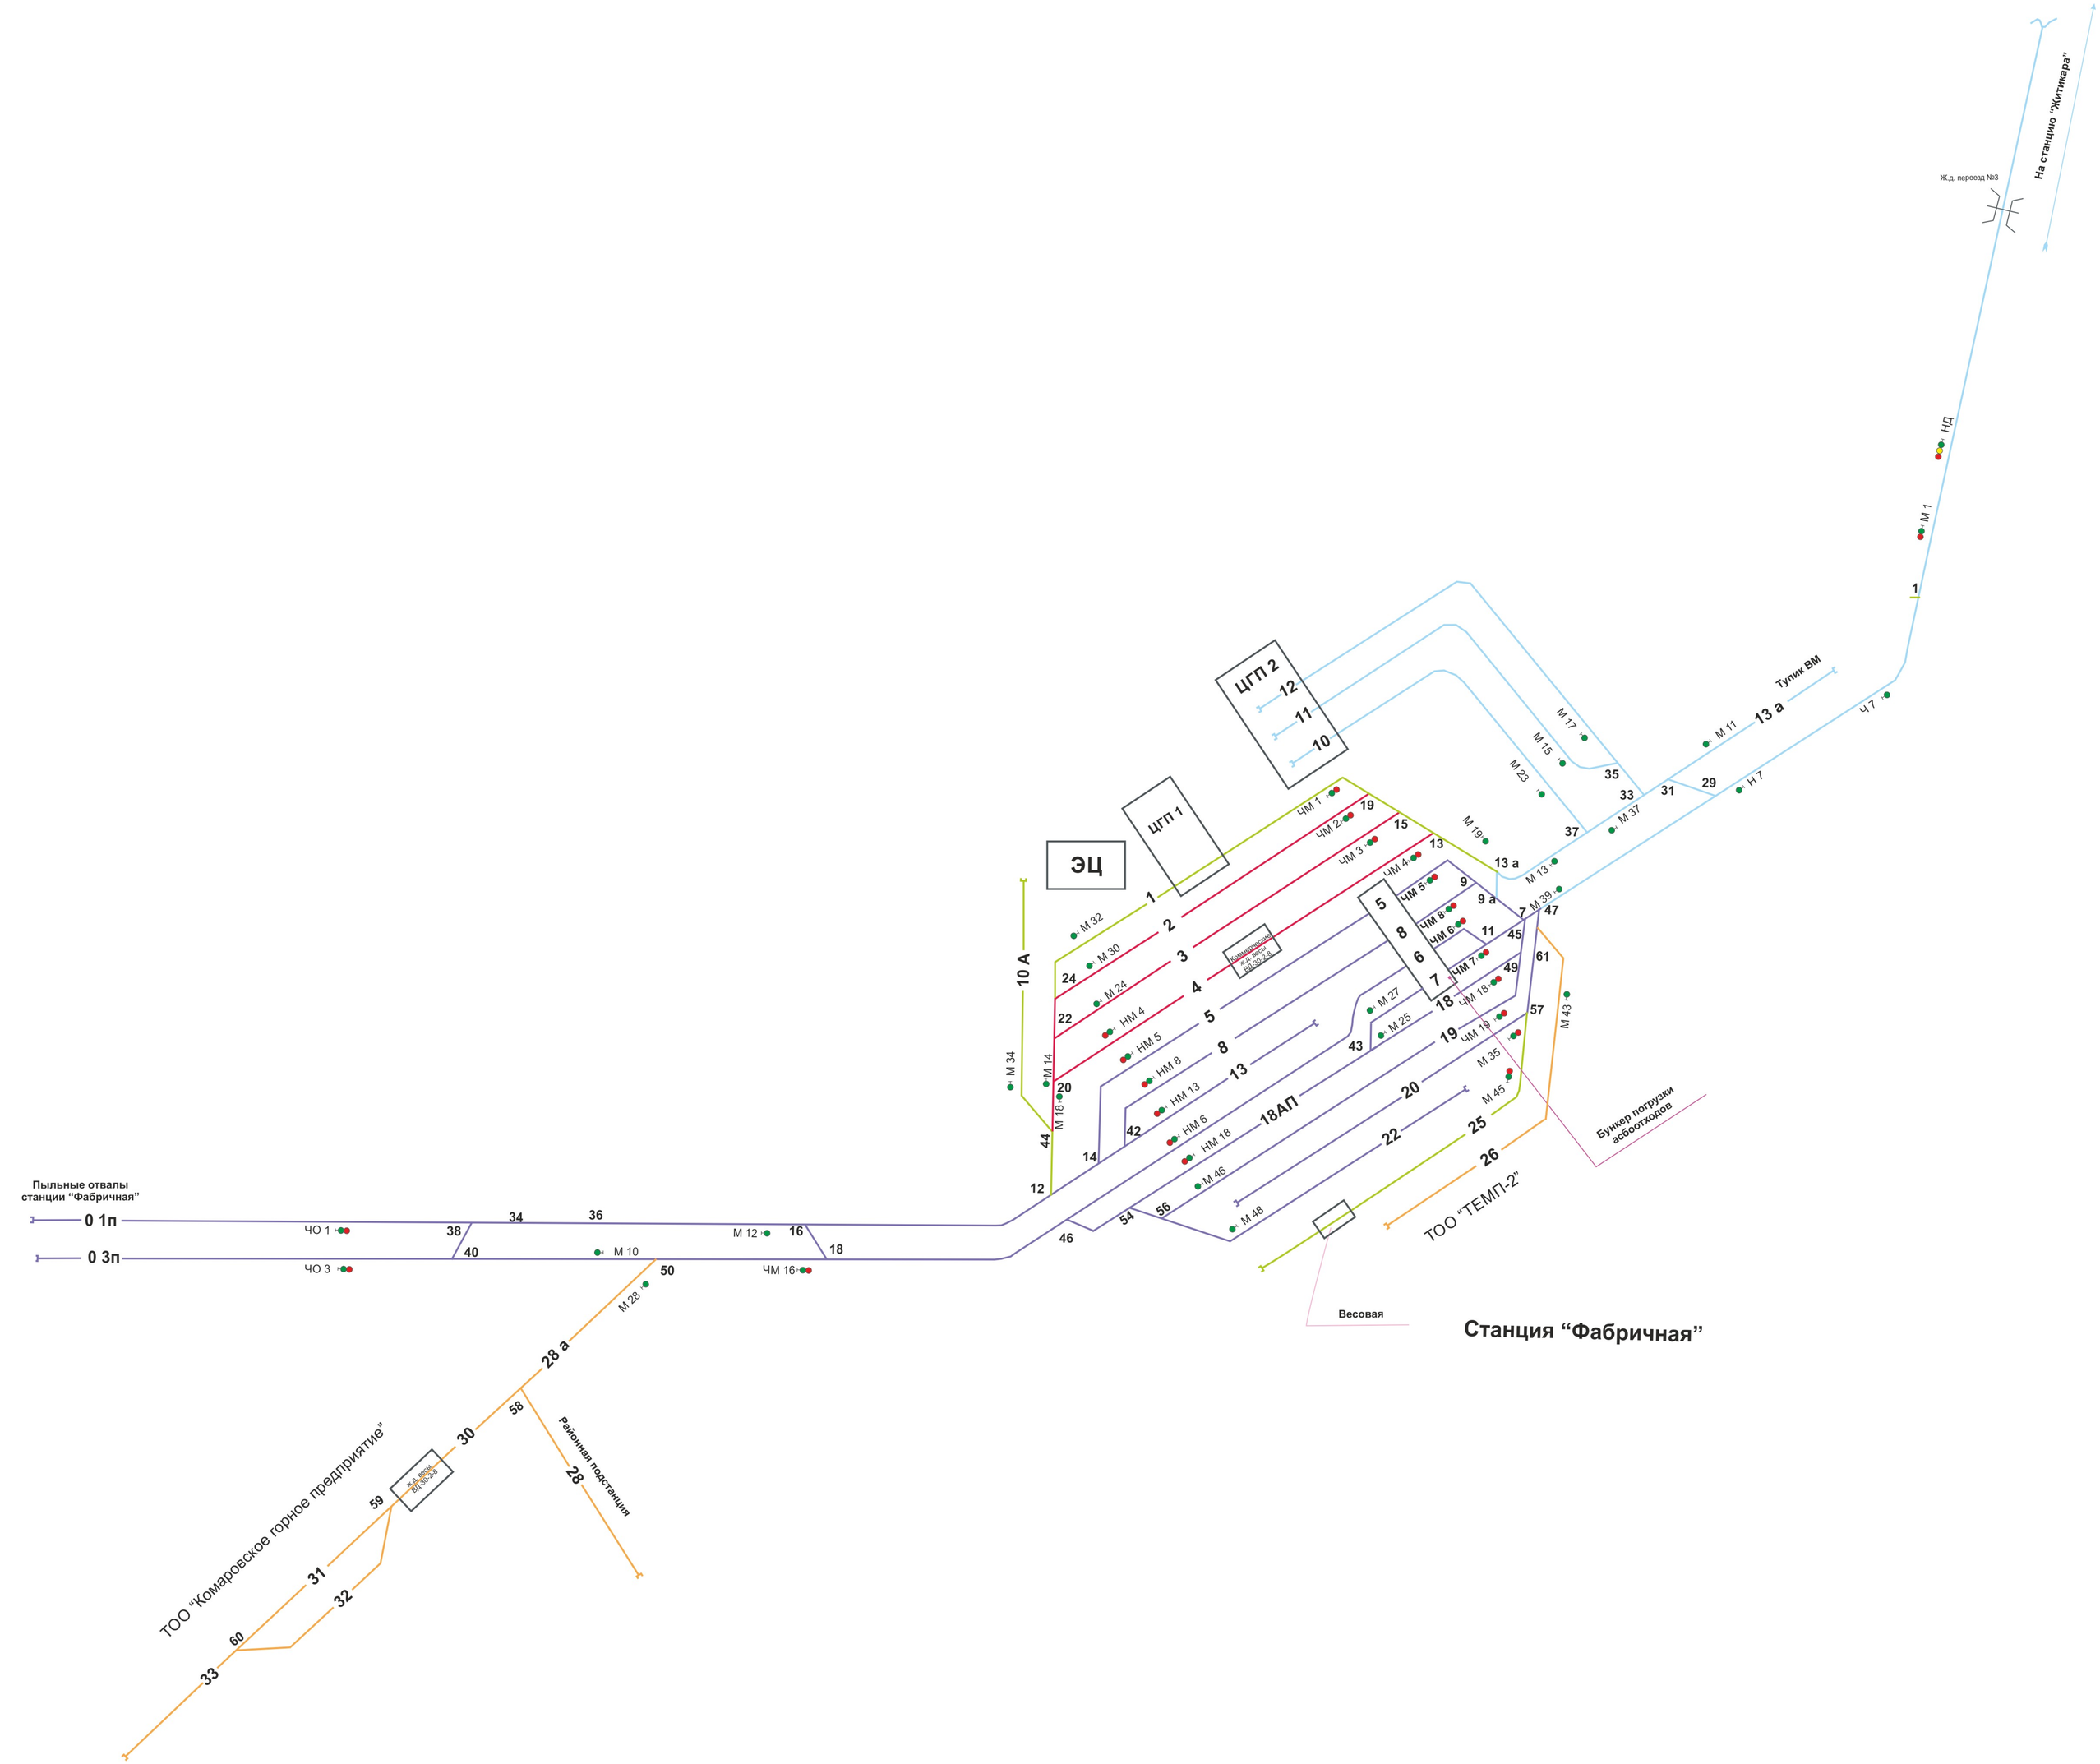
На станцию "Житикара"
Ж.д. переезд №3
НД
М 1
1
Тупик ВМ
13 а
М 11
Ч 7
М 17
М 15
М 23
35
33
31
29
Н 7
М 37
37
М 13
М 19
13 а
39
47
ЦГП 2
12
11
10
ЦГП 1
ЭЦ
ЧМ 1
19
ЧМ 2
15
ЧМ 3
13
ЧМ 4
ЧМ 5
9
9 а
ЧМ 8
ЧМ 6
11
45
ЧМ 7
49
61
ЧМ 18
57
ЧМ 19
М 35
М 45
М 43
М 32
М 30
М 24
М 34
М 14
М 18
10 А
24
22
20
44
12
14
42
46
54
56
М 27
М 25
43
М 46
М 48
18АП
Бункер погрузки асбоотходов
ТОО "ТЕМП-2"
Весовая
Станция "Фабричная"
Пыльные отвалы станции "Фабричная"
0 1п
0 3п
ЧО 1
ЧО 3
38
40
34
36
М 10
М 12
16
18
ЧМ 16
50
М 28
28 а
58
30
Районная подстанция
28
ТОО "Комаровское горное предприятие"
59
31
32
60
33